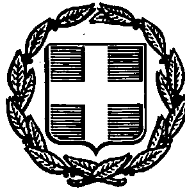


ΕΦΗΜΕΡΙΣ ΤΗΣ ΚΥΒΕΡΝΗΣΕΩΣ

ΤΗΣ ΕΛΛΗΝΙΚΗΣ ΔΗΜΟΚΡΑΤΙΑΣ

ΤΕΥΧΟΣ ΤΕΤΑΡΤΟ — Αρ. Φύλλου **826**

22 Ιουλίου 1993

ΑΠΑΛΛΟΤΡΙΩΣΕΙΣ

ΑΠΟΦΑΣΕΙΣ

Αριθ. 1316

Καθορισμός των ορίων του αιγιαλού και δημιουργία ζώνης παραλίας στη θέση «ΟΡΚΟΣ» ν. Κέας Ν. Κυκλάδων.

Ο ΝΟΜΑΡΧΗΣ ΚΥΚΛΑΔΩΝ

Έχοντας υπόψη:

1. Τις διατάξεις των αρθ. 1 μέχρι και 7 του Α.Ν. 2344/1940 «περί αιγιαλού και παραλίας», όπως τροποποιήθηκαν και συμπληρώθηκαν με τις διατάξεις: α) του άρθρου 13 του Ν. 1078/80 και β) του άρθρου 23 του Ν. 1337/83.

2. Τις διατάξεις του αρθ. 1 της παρ. 1 του Ν. 3200/55 (ΦΕΚ 97/Α'/1955) «περί διοικητικής αποκεντρώσεως» σε συνδυασμό με τις διατάξεις του από 28.6.1955 Β.Δ/τος «περί εξαιρέσεως από της κατά αρθ. 1 παρ. 1 του Ν. 3200/55 αρμοδιότητος των Νομαρχών, αντικειμένων τινων αρμοδιότητος του Υπ. Οικονομικών» του Β.Δ. 704/70 και του άρθρου 1 παρ. 5 του Π.Δ. 71/25.2.84, σχετικά με τη μεταβίβαση αρμοδιοτήτων του Υπουργού Οικονομικών στους Νομάρχες και στις Περιφερειακές Αρχές διανομαρχιακού επιπέδου.

3. Τις διατάξεις της παρ. 9 του άρθρου 1 του κεφαλαίου Β' της 0.208/181/26.4.1982 (ΦΕΚ 214/26.4.82 τεύχος Β') κοινής απόφασης των Υπουργών Προεδρίας Κυβερνήσεως και Οικονομικών «Αναμόρφωση Συλλογικών Οργάνων Γνωμοδοτικής και Αποφασιστικής αρμοδιότητας του Υπ. Οικονομικών».

4. Την από 29.1.1993 έκθεση της «Επιτροπής καθορισμού των ορίων του αιγιαλού και παραλίας και θέσεων αμμοληψίας» που καθόρισε τα όρια του αιγιαλού και της παραλίας στην περιοχή «ΟΡΚΟΣ» ν. Κέας και το από Μάιο 1992 με κλίμακα 1:500 τοπογραφικό διάγραμμα του Γεωργίου Κατσίκα Τεχνολόγου Πολιτικού Μηχανικού που θεωρήθηκε την 28.1.1993 και συνοδεύει την έκθεση της προαναφερομένης Επιτροπής.

5. Τη σύμφωνη γνώμη του Γεν. Επιτελείου Ναυτικού, που διατυπώθηκε στο 544.5/371/28.5.1993 έγγραφό του, αποφασίζουμε:

1. Επικυρώνουμε την από 29.1.1993 έκθεση της Επιτροπής καθορισμού των ορίων του αιγιαλού και παραλίας και θέσεων αμμοληψίας, καθώς και το από Μάιο 1993 τοπογραφικό διάγραμμα, που την συνοδεύει, το οποίο συντάχθηκε από τον Γεώργιο Κατσίκα Τεχνολόγο Πολ. μηχανικό, με κλίμακα 1:500 και θεωρήθηκε την 28.1.1993 επί του οποίου η πιο πάνω Επιτροπή, με κόκκινη γραμμή καθόρισε τα όρια του αιγιαλού στη θέση «ΟΡΚΟΣ» ν. Κέας και με κίτρινη γραμμή τα όρια της παραλίας στην ίδια θέση.

2. Η παρούσα απόφαση μαζί με την έκθεση και το διάγραμμα, που προαναφέραμε, να δημοσιευθούν στην Εφημερίδα της Κυβερνήσεως.

Ερμούπολη, 1 Ιουλίου 1993

Η Νομάρχης

ΚΑΤΕΡΙΝΑ ΓΙΑΒΑΣΗ

ΕΚΘΕΣΗ ΕΠΙΤΡΟΠΗΣ ΚΑΘΟΡΙΣΜΟΥ ΟΡΙΩΝ ΑΙΓΙΑΛΟΥ (αρθ. 74 - Π.Δ. 636/77)

Για τον καθορισμό για πρώτη φορά των ορίων του αιγιαλού στην θέση «ΟΡΚΟΣ» νήσου Κέας, Νομού Κυκλάδων, για λογαριασμό «ΕΞΩΡΑΪΣΤΙΚΟΥ ΣΥΛΛΟΓΟΥ ΟΡΚΟΥ ΚΕΑΣ».

Στην Κέα σήμερα Παρασκευή 29.1.1993 και ώρα 10.00 οι υπογεγραμμένοι:

1. Στ. Σεζένιας προϊστάμενος Κτηματικής Υπηρεσίας Ν. Κυκλάδων,

2. Δημήτριος Καράμπαλης Πολιτικός Μηχανικός Δ.Τ.Υ. Ν. Κυκλάδων, σαν μέλος, νόμιμος αναπληρωτής του προϊσταμένου της Δ/νσης Τεχνικών Υπηρεσιών του Ν. Κυκλάδων, που εκωλύετο και

3. Κωνσταντίνος Πετρίδης Λιμενοσταθμάρχης Κέας, νόμιμος αναπληρωτής Λιμενάρχη Λαυρίου που εκωλύετο, σαν μέλος που αποτελούμε την επιτροπή καθορισμού των ορίων αιγιαλού σύμφωνα με το άρθρο 74 Π.Δ. 636/77 και με την υπ' αριθ. τηλεφωνική εντολή του Προέδρου της παρευρέθει επί τόπου στην προαναφερομένη περιοχή έχοντας υπ' όψη:

1. Την από 10.4.1992 αίτηση του «ΕΞΩΡΑΪΣΤΙΚΟΥ ΣΥΛΛΟΓΟΥ ΟΡΚΟΥ ΚΕΑΣ», με την οποία ζητά τον καθορισμό των ορίων του αιγιαλού στην πιο πάνω περιοχή.

2. Το διάγραμμα υψομετρικής οριζοντιογραφίας της περιοχής που συντάχθηκε από τον Πτυχιούχο Πολιτικό Μηχανικό Τ.Ε. Κατσίκα Γεώργιο, σε κλίμακα 1:500 του Μαΐου 1992 και ελέχθηκε για την ακρίβεια της αποτύπωσης από τον Δημήτριο Καράμπαλη Πολιτικό Μηχανικό της Δ.Τ.Υ. Ν. Κυκλάδων στις 28.1.1993 και που θεωρήθηκε από την

Δ.Τ.Υ.Ν.Κ. στις 28.1.1993 όπως ορίζει το άρθρο 20 του Ν. 719/77.

3. Τις διατάξεις του ΑΝ 2344/40 όπως αυτός τροποποιήθηκε καθώς και τη σχετική με αυτόν Δικαστηριακή και Διοικητική Νομολογία.

4. Την αντίληψη που σχηματίσαμε από την επιτόπια μετάβαση όσον αφορά το πλάτος της βρεχόμενης ζώνης της ξηράς και τη μορφολογία του εδάφους της ζώνης αυτής που κυρίως αποτελείται από βραχώδεις εκτάσεις και την εμπειρία μας σαν επιτροπή, αποφασίζουμε:

1. Καθορίζεται πάνω στο πιο πάνω διάγραμμα υψομετρικής οριζοντογραφίας:

α. Η οριογραμμή του αιγιαλού με κόκκινη συνεχή πολυγωνική γραμμή 1, 2, 3.....24.

β. Η οριογραμμή της παραλίας με κίτρινη συνεχή πολυγωνική γραμμή 1', 2', 3'....24'.

γ. Η οριογραμμή του παλαιού αιγιαλού με μπλε συνεχή πολυγωνική γραμμή 1'', 2'', 3''......10''.

2. Εξασφαλίσθηκαν όσες κορυφές της πολυγωνικής του αιγιαλού δεν συμπίπτουν με τα τοποθετημένα ορόσημα μόνιμης σήμανσης με αποστάσεις από δύο τουλάχιστον από αυτά και υπολογίσθηκαν οι καρτεσιανές συντεταγμένες τους στο σύστημα συντεταγμένων που χρησιμοποιήθηκε. (Εξαρτημένο από τριγωνομετρικά της Γ.Υ.Σ.).


3. Τίθεται ζώνη παραλίας πλάτους 10 μέτρων γιατί δεν εξυπηρετούνται οι σκοποί του άρθρου 7, παρ. Δ του ΑΝ 2344/40 σε συνδυασμό με το Δ. 3774/970/24.7.83 έγγραφο Υπ. Οικονομικών Δ/νση Δημ. Κτημάτων.

Στην ζώνη παραλίας δεν υπάρχουν και δεν εξαιρούνται κτίσματα.


Ο αιγιαλός και η παραλία καθορίζονται για πρώτη φορά.


Η ΕΠΙΤΡΟΠΗ

Ο ΠΡΟΕΔΡΟΣ	ΤΑ ΜΕΛΗ
ΣΤ. ΣΕΖΕΝΙΑΣ	1. ΚΑΡΑΜΠΑΛΗΣ ΔΗΜ.
	2. ΚΩΝ/ΝΟΣ ΠΕΤΡΙΔΗΣ

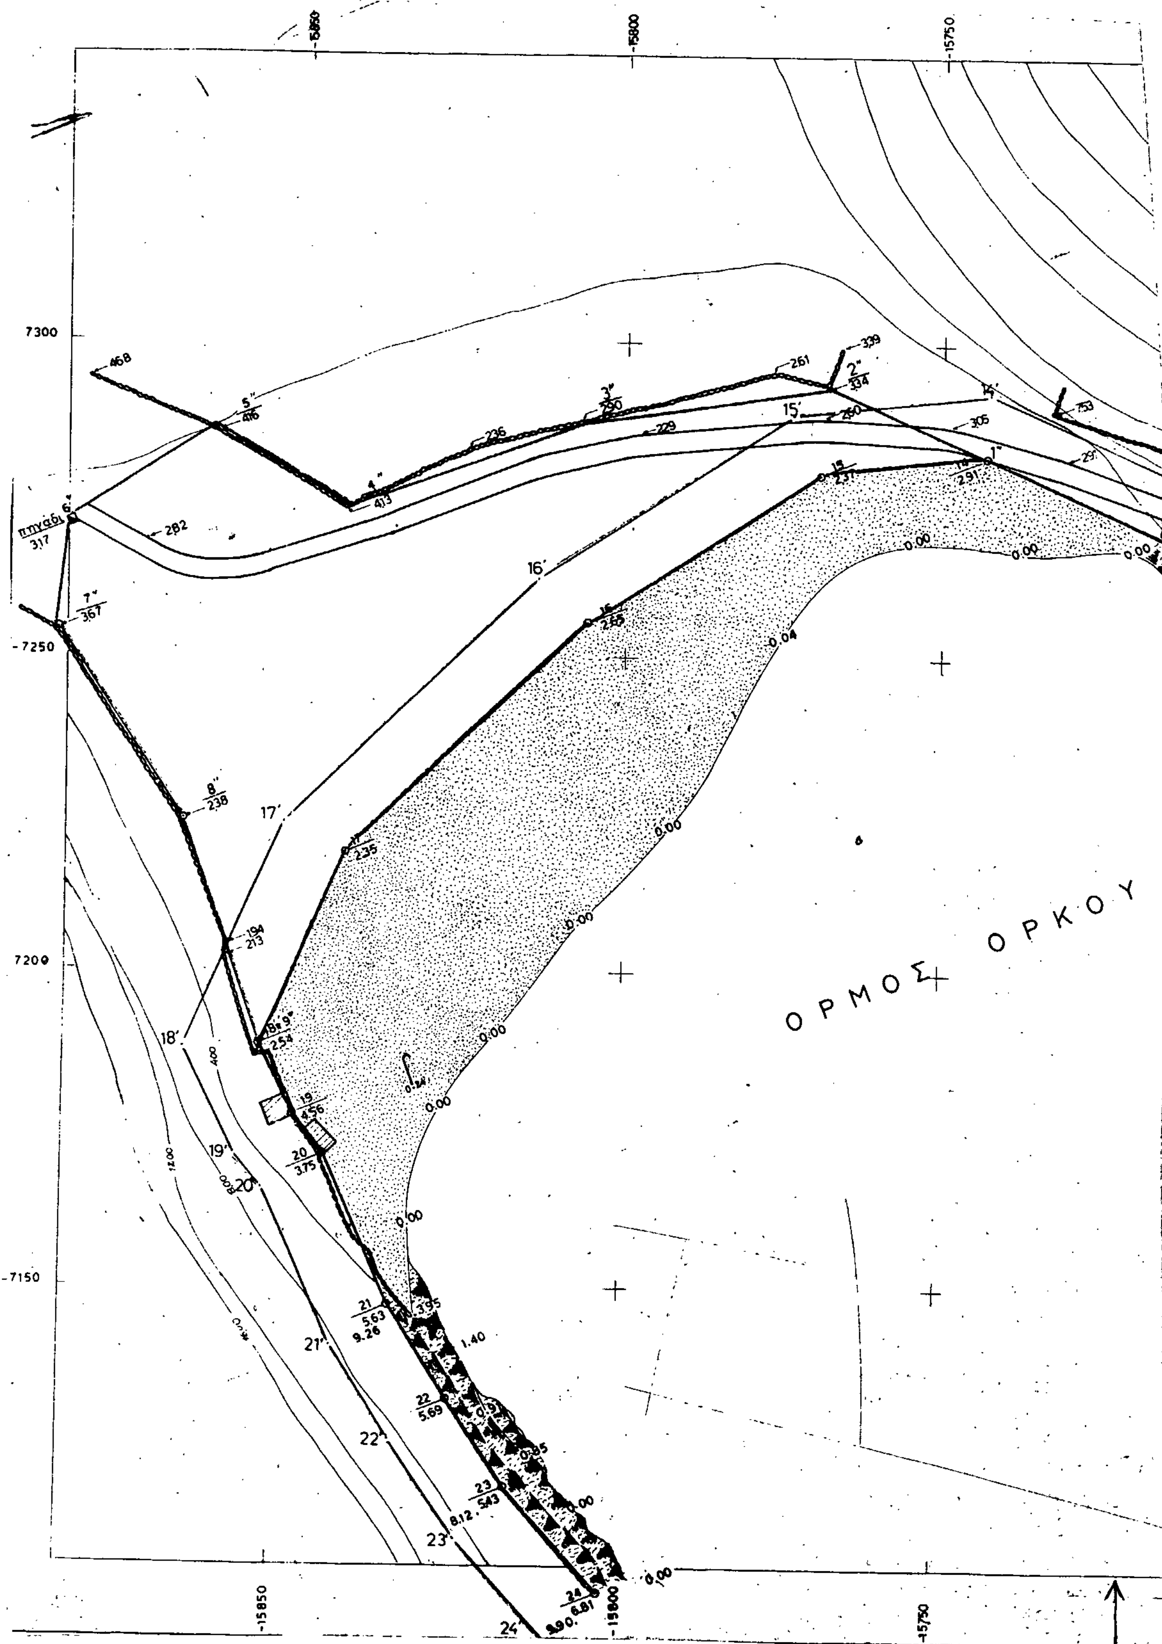

ΟΡΜΟΣ ΟΡΚΟΥ
πηγάδι
7300
-7250
7200
-7150
-15850
-15800
-15750

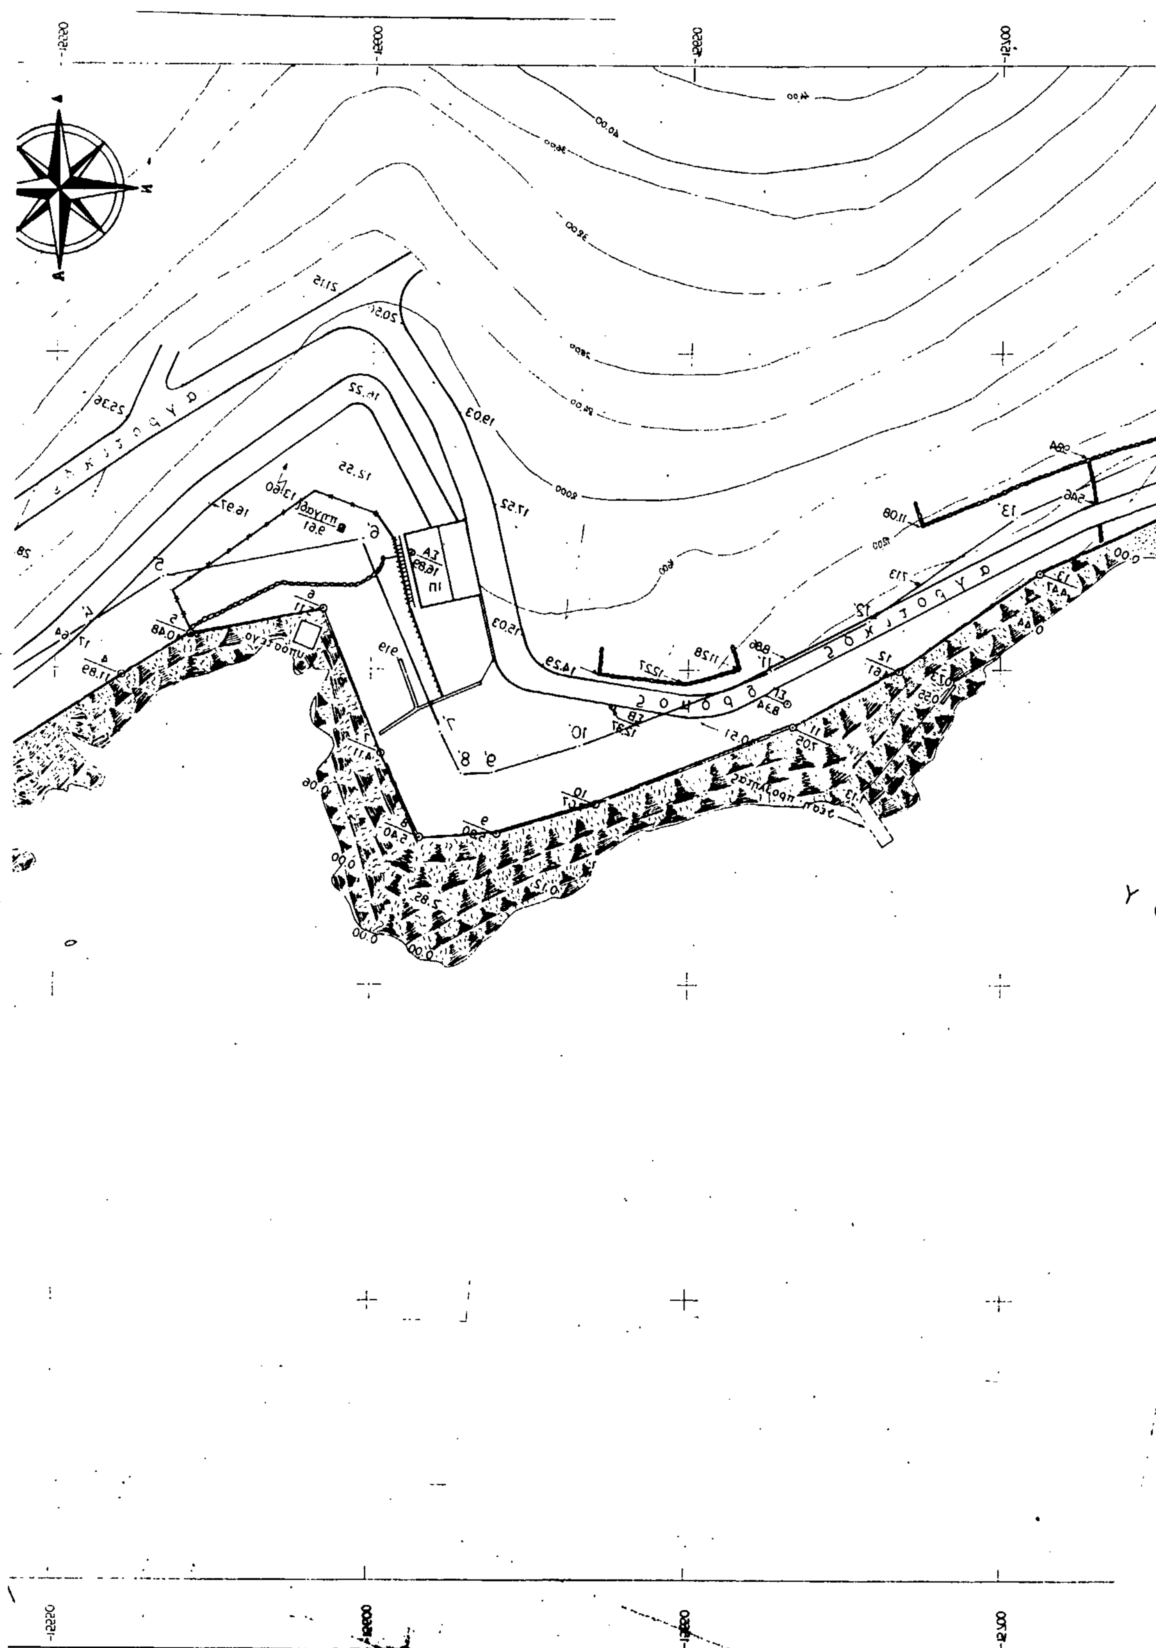

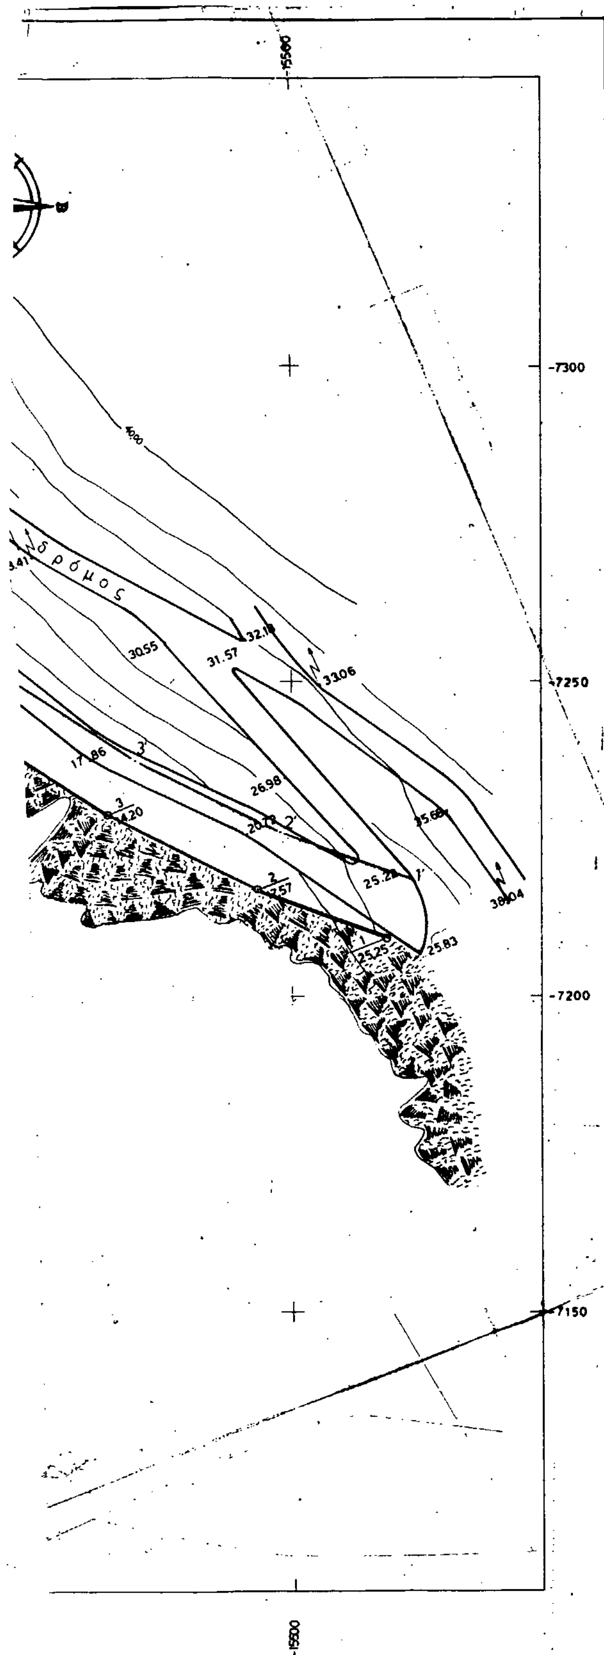

ΣΥΝΤΕΤΑΓΜΕΝΕΣ ΚΟΡΥΦΩΝ ΟΡΙΟΓΡΑΜΜΗΣ ΑΙΓΙΑΛΟΥ		
Α/Α ΚΟΡΥΦΗΣ	ΤΕΤΜΗΜΕΝΗ Χ	ΤΕΤΑΓΜΕΝΗ Υ
1	-7209.40	-15485.56
2	-7216.92	-15506.06
3	-7228.63	-15529.71
4	-7249.05	-15551.13
5	-7255.66	-15571.89
6	-7259.54	-15592.71
7	-7236.47	-15602.11
8	-7223.13	-15608.03
9	-7223.51	-15620.60
10	-7232.69	-15637.79
11	-7240.45	-15667.02
12	-7249.87	-15683.97
13	-7264.63	-15706.26
14	-7281.44	-15743.53
15	-7278.29	-15769.81
16	-7252.29	-15805.48
17	-7217.27	-15843.78
19	-7186.69	-15855.64
19	-7175.73	-15850.98
20	-7169.62	-15846.26
21	-7145.85	-15835.47
22	-7130.87	-15825.18
23	-7117.39	-15816.60
24	-7100.52	-15801.70

ΣΥΝΤΕΤΑΓΜΕΝΕΣ ΣΤΑΣΕΩΝ			
Α/Α ΣΤΑΣΗΣ	ΤΕΤΜΗΜΕΝΗ Χ	ΤΕΤΑΓΜΕΝΗ Υ	ΥΨΟΣ Η
Α	-7268.15	-15606.25	16.89
Β	-7243.76	-15638.67	12.37
Γ	-7244.16	-15666.21	8.94

ΥΠΟΜΝΗΜΑ ΣΥΜΒΟΛΩΝ

- Αμμουδιά
- Βράχια
- Στύλος ΔΕΗ
- Πολυγωνομετρική στάση
- Ξερολιθιά
- Συρματόπλεγμα
- Ι Π Μονόροφο κτίσμα

ΣΥΝΤΕΤΑΓΜΕΝΕΣ ΚΟΡΥΦΩΝ ΟΡΙΟΓΡΑΜΜΗΣ ΠΑΡΑΛΙΑΣ

Α/Α ΚΟΡΥΦΗΣ	ΤΕΤΜΗΜΕΝΗ Χ	ΤΕΤΑΓΜΕΝΗ Υ
1'	-7219.00	-15481.40
2'	-7226.25	-15501.65
3'	-7237.75	-15524.70
4'	-7257.50	-15555.40
5'	-7264.50	-15566.70
6'	-7271.00	-15598.20
7'	-7240.50	-15610.80
8'	-7233.55	-15614.00
9'	-7234.00	-15618.75
10'	-7238.10	-15632.30
11'	-7250.25	-15663.00
12'	-7258.00	-15678.25
13'	-7274.25	-15701.80
14'	-7292.30	-15742.10
15'	-7288.85	-15773.10
16'	-7262.75	-15812.65
17'	-7224.00	-15852.55
18'	-7188.50	-15863.15
19'	-7171.50	-15860.00
20'	-7166.00	-15853.50
21'	-7141.50	-15844.50
22'	-7126.60	-15834.90
23'	-7111.00	-15824.00
24'	-7095.20	-15809.50

ΣΥΝ/ΝΕΣ ΚΟΡΥΦΩΝ ΟΡΙΟΓ/ΜΗΣ ΠΑΛΑΙΟΥ ΑΙΓΙΑΛΟΥ

Α/Α ΚΟΡΥΦΗΣ	ΤΕΤΜΗΜΕΝΗ Χ	ΤΕΤΑΓΜΕΝΗ Υ
1''	-7291.44	-15740.53
2''	-7292.26	-15758.72
3''	-7286.55	-15809.67
4''	-7272.28	-15844.44
5''	-7283.94	-15866.02
6''	-7269.46	-15857.65
7''	-7252.43	-15890.05
8''	-7222.37	-15869.73
9''	-7196.69	-15856.64

ΥΠΟΜΝΗΜΑ ΕΠΙΤΡΟΠΗΣ

1. Το παρόν τοπογραφικό διάγραμμα συνοδεύει την από 29.1.93 έκθεση της Επιτροπής καθορισμού των ορίων του αιγιαλού (αρ.θ. 74 Π.Δ. 635/77).
2. ——— ([illegible]) Οριογραμμή αιγιαλού (1-24)
   ——— (κόκκινη) Οριογραμμή παραλίας (1'-24')
   ——— (μπλε) Οριογραμμή παλαιού αιγιαλού (1''-9'').
3. Οι κορυφές των οριογραμμών προσδιορίζονται με βάση το κρατικό τριγωνομετρικό δίκτυο.
4. Υφίσταται παλαιός αιγιαλός.
5. Τίθεται ζώνη παραλίας πλάτους 10 μέτρων.

Ο ΠΡΟΕΔΡΟΣ

ΘΕΩΡΗΘΗΚΕ

Ερμούπολη 28.1.93

ΤΑ ΜΕΛΗ

1) ΑΡΧΙΤΕΚΤ...

2) ΔΗΜΗΤΡΙΟΣ ΚΑΡΑΜΠΑΛΗΣ

Ελέγχθηκε επί τόπου για την ακρίβεια της αποτύπωσης.

Κέα 28.1.93

ΠΟΛ. ΜΗΧ/ΚΟΣ ΜΕ ΣΥΜΒΑΣΗ

εργοδότης: ΕΞΩΡΑΪΣΤΙΚΟΣ ΣΥΛΛΟΓΟΣ ΟΡΚΟΥ ΚΕΑΣ

εργο: ΤΟΠΟΓΡΑΦΙΚΟ ΔΙΑΓΡΑΜΜΑ ΠΑΡΑΚΤΙΟΥ ΖΩΝΗΣ

θεση: ΟΡΜΟΣ ΟΡΚΟΥ ΝΗΣΟΥ ΚΕΑΣ ΝΟΜΟΥ ΚΥΚΛΑΔΩΝ

μελετητες: ΓΙΩΡΓΟΣ ΚΑΤΣΙΚΑΣ Τεχνολογος Πολιτικος Μηχανικος

θεμα σχεδιου: ΟΡΙΟΘΕΤΗΣΗ ΑΙΓΙΑΛΟΥ

Τριγωνομετρική εξάρτηση: ΚΡΑΤΙΚΟ ΔΙΚΤΥΟ

Υψομετρική αφετηρία : » »

Κ.Φ.Χ.: Ν. ΚΕΑ $\varphi_o = 37°45'$ $\lambda_o = 0°\ 45'$

ΜΕΘΟΔΟΣ ΑΠΟΤΥΠΩΣΗΣ : ΤΑΧΥΜΕΤΡΙΚΗ

αριθμος σχεδιου

κλιμακες: 1:500

χρονος μελετης: ΜΑΪΟΣ 1992

υπογραφη

σφραγιδα

ΓΙΩΡΓΟΣ Ι. ΚΑΤΣΙΚΑΣ
ΠΟΛΙΤΙΚΟΣ ΜΗΧΑΝΙΚΟΣ
ΠΤΥΧ. ΑΣΕΤΕΜ - ΣΕΛΕΤΕ
ΑΡΙΘ. ΜΗΤΡΩΟΥ ΕΕΤΕΜ 1363
ΑΓ. ΚΩΝ/ΝΟΣ - ΛΑΥΡΙΟ - ΤΗΛ. 0292 - 25564

ΣΥΝΤΕΤΑΓΜΕΝΕΣ ΚΟΡΥΦΩΝ ΟΡΙΟΓΡΑΜΜΗΣ ΑΙΓΙΑΛΟΥ		
Α/Α ΚΟΡΥΦΗΣ	ΤΕΤΜΗΜΕΝΗ Χ	ΤΕΤΑΓΜΕΝΗ Υ
1	-7209.40	-15485.56
2	-7216.92	-15506.06
3	-7228.83	-15529.71
4	-7249.05	-15561.13
5	-7255.66	-15571.89
6	-7259.54	-15592.71
7	-7236.47	-15602.11
8	-7223.13	-15608.03
9	-7223.51	-15620.60
10	-7232.69	-15637.79
11	-7240.45	-15667.02
12	-7248.87	-15683.97
13	-7264.63	-15706.26
14	-7281.44	-15743.53
15	-7278.29	-15769.81
16	-7252.29	-15805.48
17	-7217.27	-15843.78
18	-7186.69	-15856.64
19	-7175.73	-15850.98
20	-7169.62	-15846.26
21	-7145.85	-15835.47
22	-7130.87	-15826.18
23	-7117.39	-15816.60
24	-7100.52	-15801.70

ΣΥΝΤΕΤΑΓΜΕΝΕΣ ΚΟΡΥΦΩΝ ΟΡΙΟΓΡΑΜΜΗΣ ΠΑΡΑΛΙΑΣ		
Α/Α ΚΟΡΥΦΗΣ	ΤΕΤΜΗΜΕΝΗ Χ	ΤΕΤΑΓΜΕΝΗ Υ
1'	-7219.00	-15481.40
2'	-7226.25	-15501.65
3'	-7237.75	-15524.70
4'	-7257.50	-15555.40
5'	-7264.50	-15566.70
6'	-7271.00	-15598.20
7'	-7240.50	-15610.80
8'	-7233.55	-15614.00
9'	-7234.00	-15618.75
10'	-7238.10	-15632.50
11'	-7250.25	-15663.00
12'	-7258.00	-15678.25
13'	-7274.25	-15701.80
14'	-7292.30	-15742.10
15'	-7288.85	-15773.10
16'	-7262.75	-15812.65
17'	-7224.00	-15852.55
18'	-7188.50	-15868.15
19'	-7171.50	-15860.00
20'	-7166.00	-15855.50
21'	-7141.50	-15844.50
22'	-7126.60	-15834.90
23'	-7111.00	-15824.00
24'	-7095.20	-15809.50

ΣΥΝ/ΝΕΣ ΚΟΡΥΦΩΝ ΟΡΙΟΓ/ΜΗΣ ΠΑΛΑΙΟΥ ΑΙΓΙΑΛΟΥ		
Α/Α ΚΟΡΥΦΗΣ	ΤΕΤΜΗΜΕΝΗ Χ	ΤΕΤΑΓΜΕΝΗ Υ
1''	-7281.44	-15743.53
2''	-7292.26	-15768.72
3''	-7286.55	-15809.67
4''	-7272.28	-15844.44
5''	-7283.84	-15866.02
6''	-7269.46	-15887.65
7''	-7252.43	-15890.05
8''	-7222.37	-15869.73
9''	-7186.69	-15856.64